


Istniejąca sciana budynku

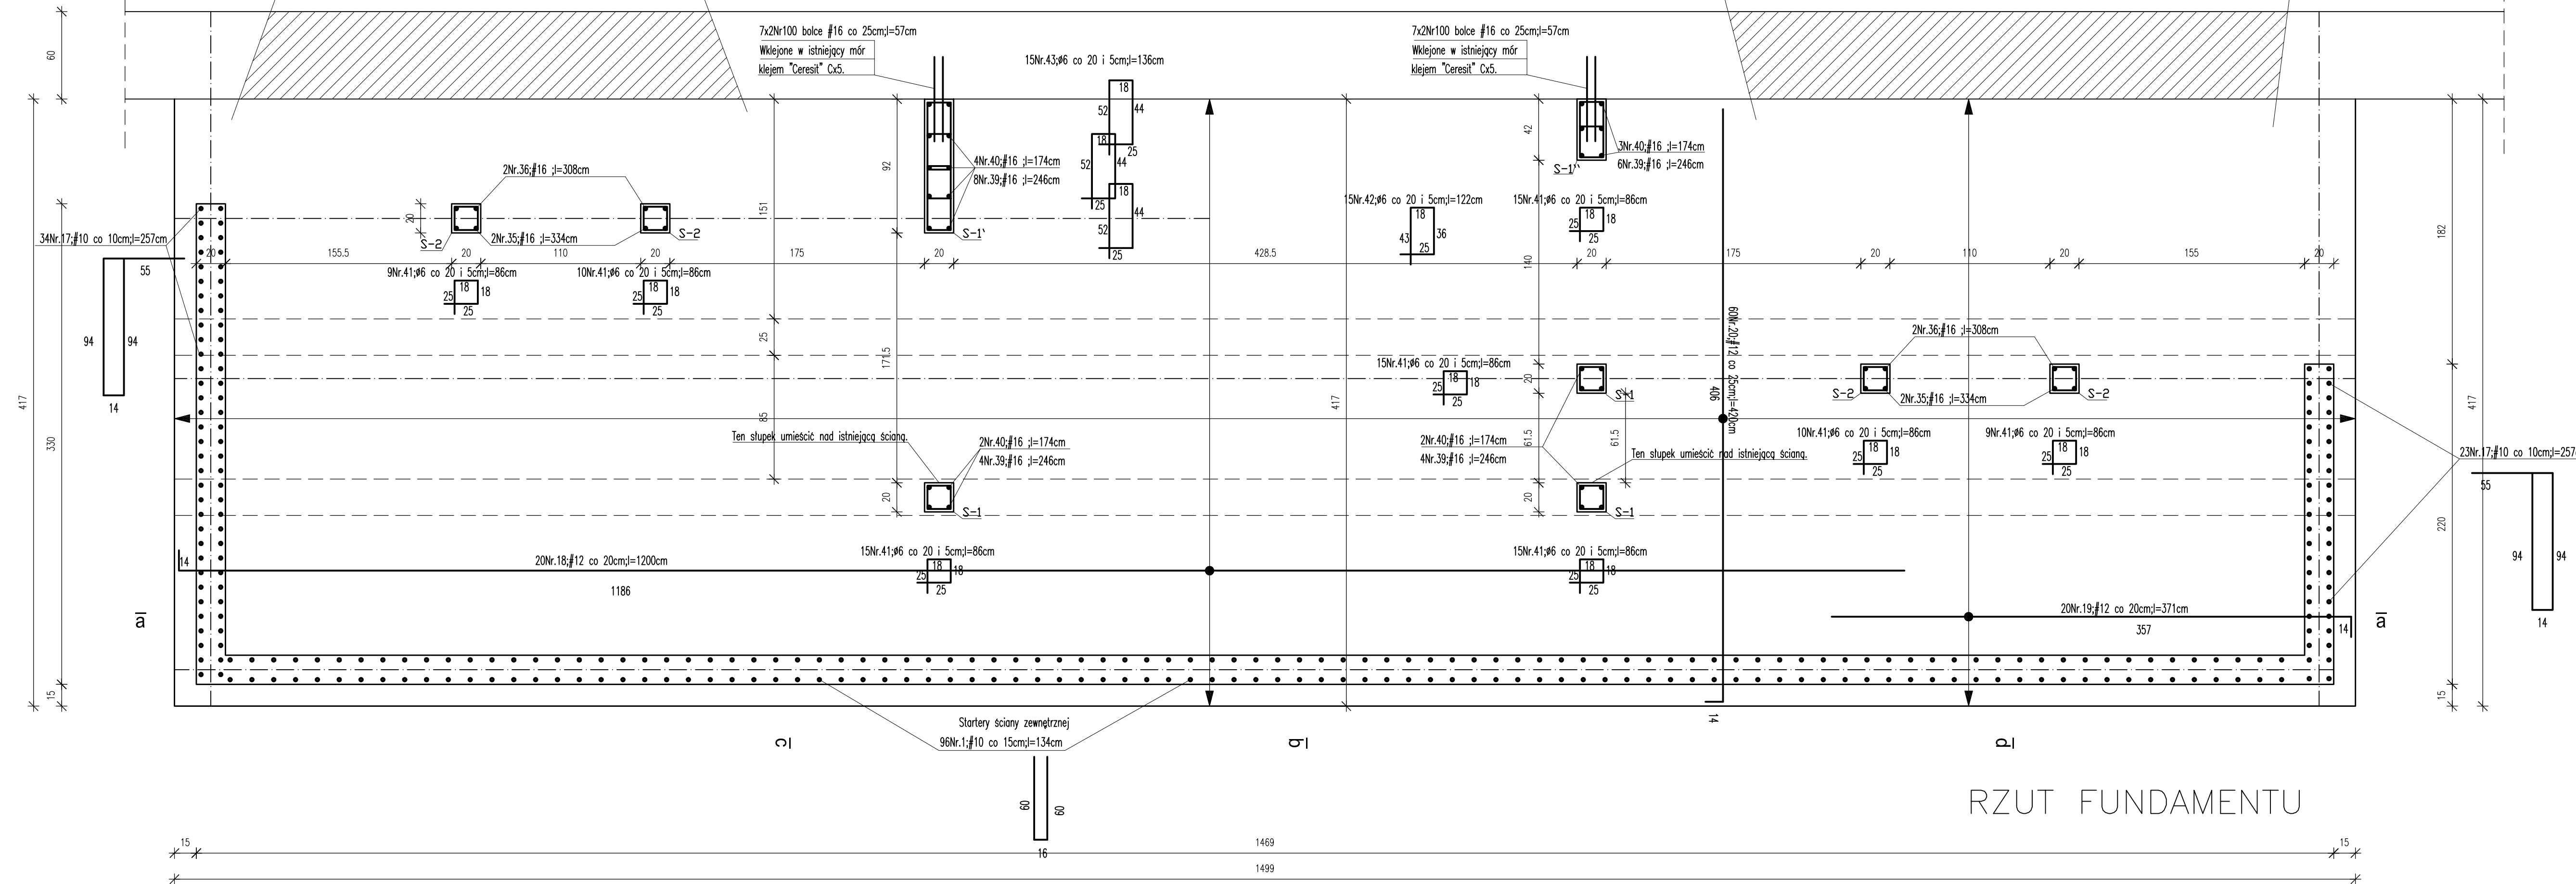

RZUT FUNDAMENTU

Rozpatrywać łącznie z projektem architektonicznym.
 Beton B30 i B-7,5
 Stal zbrojeniowa A-IIIN-BSt-500 S lub B500SP.

czwartywymiar s.c.

PROJEKT BUDOWLANY SCHODÓW ZEWNĘTRZNYCH I
 DASZKU PRZY WEJŚCIU DO BUD. POLSKIEGO RADIA
 AL. NIEPODLEGŁOŚCI 77/85

branża: **KONSTRUKCJA**
 autorzy: ARCHITEKTURA
 arch. Paweł Chilimoniuk MA/023/05
 arch. Dominik Skura
 arch. Marcin Krukowski
 KONSTRUKCJA
 mgr inż. Sylwin Kamiński Upr bud. Nr Wa-1259/94

nazwa: PŁYTA FUNDAMENTOWA
 skala: 1:25
 nr rysunku: PW-K 01