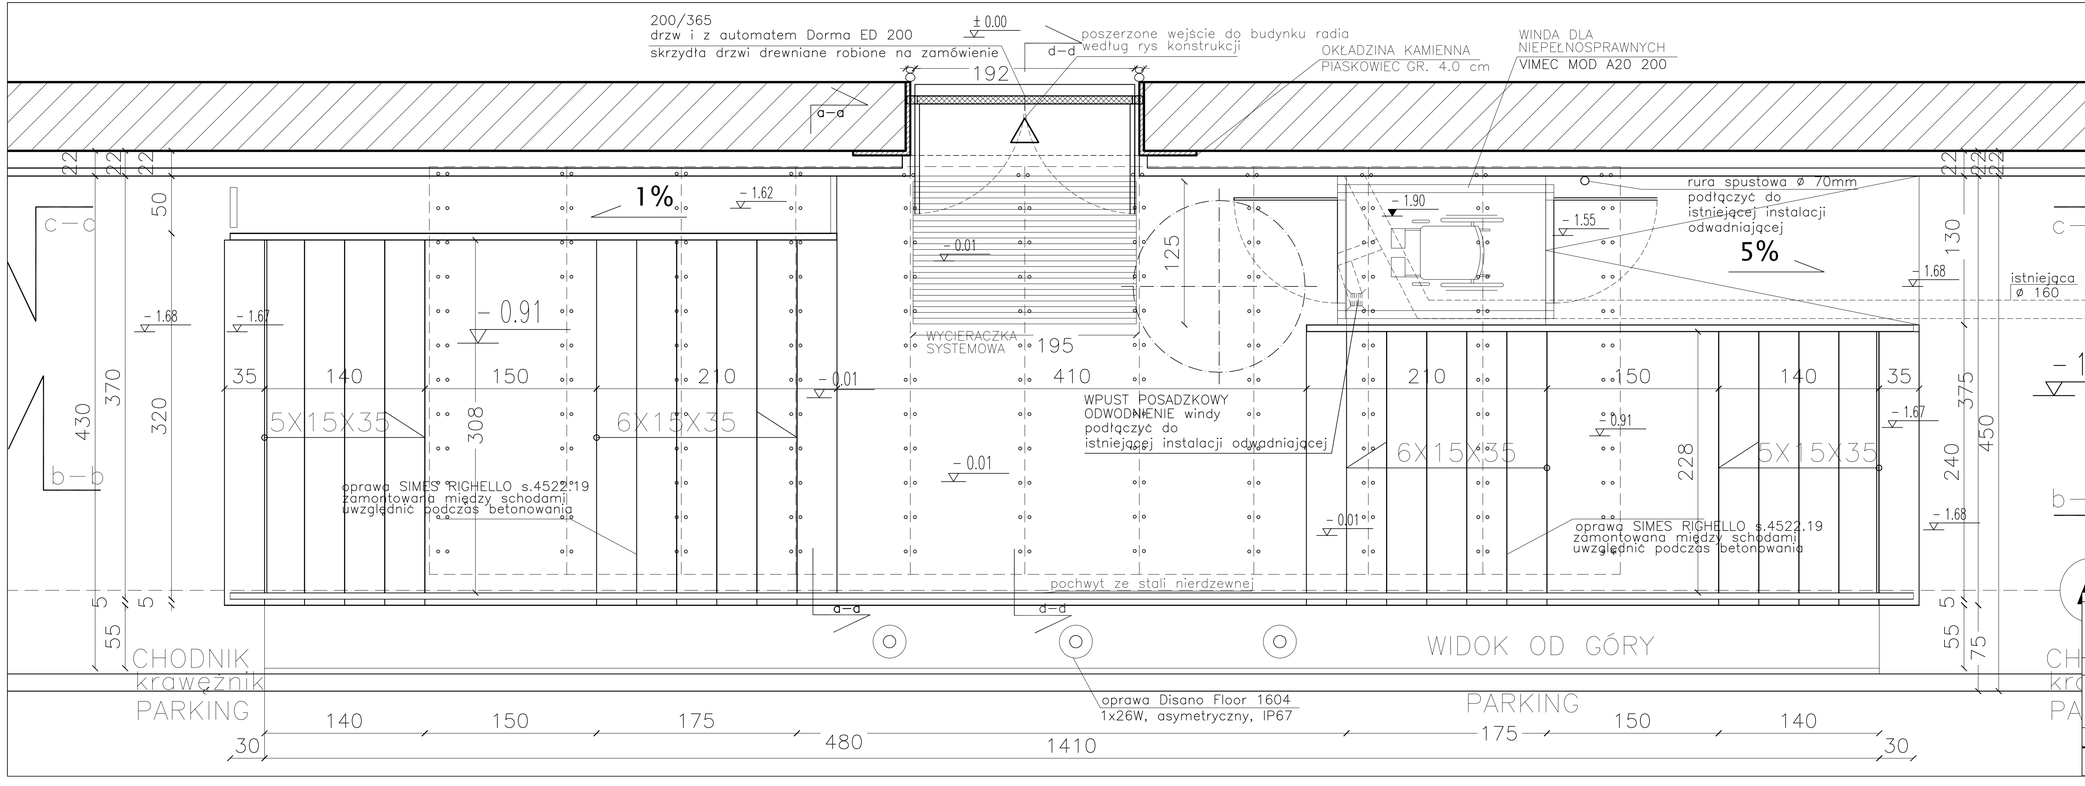
200/365
drzw i z automatem Dorma ED 200
skrzydła drzwi drewniane robione na zamówienie
± 0.00
poszerzone wejście do budynku radia
według rys konstrukcji
OKŁADZINA KAMIENNA
PIASKOWIEC GR. 4.0 cm
WINDA DLA
NIEPEŁNOSPRAWNYCH
VIMEC MOD A20 200
192
a–a
d–d
1%
– 1.62
– 0.01
125
– 1.90
– 1.55
rura spustowa ø 70mm
podłączyć do
istniejącej instalacji
odwadniającej
5%
– 1.68
istniejąca kanalizacja deszczowa
ø 160
– 3.50
c–c
– 1.67
– 0.91
WYCIERACZKA
SYSTEMOWA
195
410
35
140
150
210
5X15X35
308
6X15X35
WPUST POSADZKOWY
ODWODNIENIE windy
podłączyć do
istniejącej instalacji odwadniającej
228
oprawa SIMES RIGHELLO s.4522.19
zamontowana między schodami
uwzględnić podczas betonowania
pochwyt ze stali nierdzewnej
b–b
430
370
320
375
450
240
130
50
22
55
5
75
CHODNIK
krawężnik
PARKING
WIDOK OD GÓRY
oprawa Disano Floor 1604
1x26W, asymetryczny, IP67
30
480
1410
175
UWAGI:
KAMIEŃ NA SCHODY ANTYPOŚLIZGOWY
TAFLA SZKLANA DACHU
szkło hartowane P2
z powłoką antystatyczną
Pilkington 2x12mm szkło mleczne
UWAGI:
Rzędna niwelacyjna na etapie wykonania należy uzgodnić z projektantem.
Przed przystąpieniem do wykonania „zwyżka wymaty zwarcia na miejsca. Wykonać dokładne obmiary ręczne na a. Nanieść projektanta.
Proponowane przez projektanta systemy i rozwiązania z podłoże może firma mająca zakłada podłoży, spełniającymi standardy projektowe.
UWAGI:
DASZEK ZAPROJEKTOWANY W SYSTEMIE FIRMY SCHUCO
WINDA DLA NIEPEŁNOSPRAWNEGO
FIRMY VIMTEC MODEL A20 200
AUTOMAT DO DRZWI
DORMA ED 200
czwartywymiar s.c.
PROJEKT WYKONAWCZY SCHODÓW ZEWNĘTRZNYCH I DASZKU PRZY WEJŚCIU DO BUD. POLSKIEGO RADIA AL.NIEPODLEGŁOŚCI 77/85
branża: ARCHITEKTURA
autorzy: arch. Paweł Chilimoniuk MA/023/05
arch. Dominik Skura
arch. Marcin Krukowski
data: październik 2007
nazwa: WIDOK Z GÓRRY
skala: 1:25
nr rysunku: 2