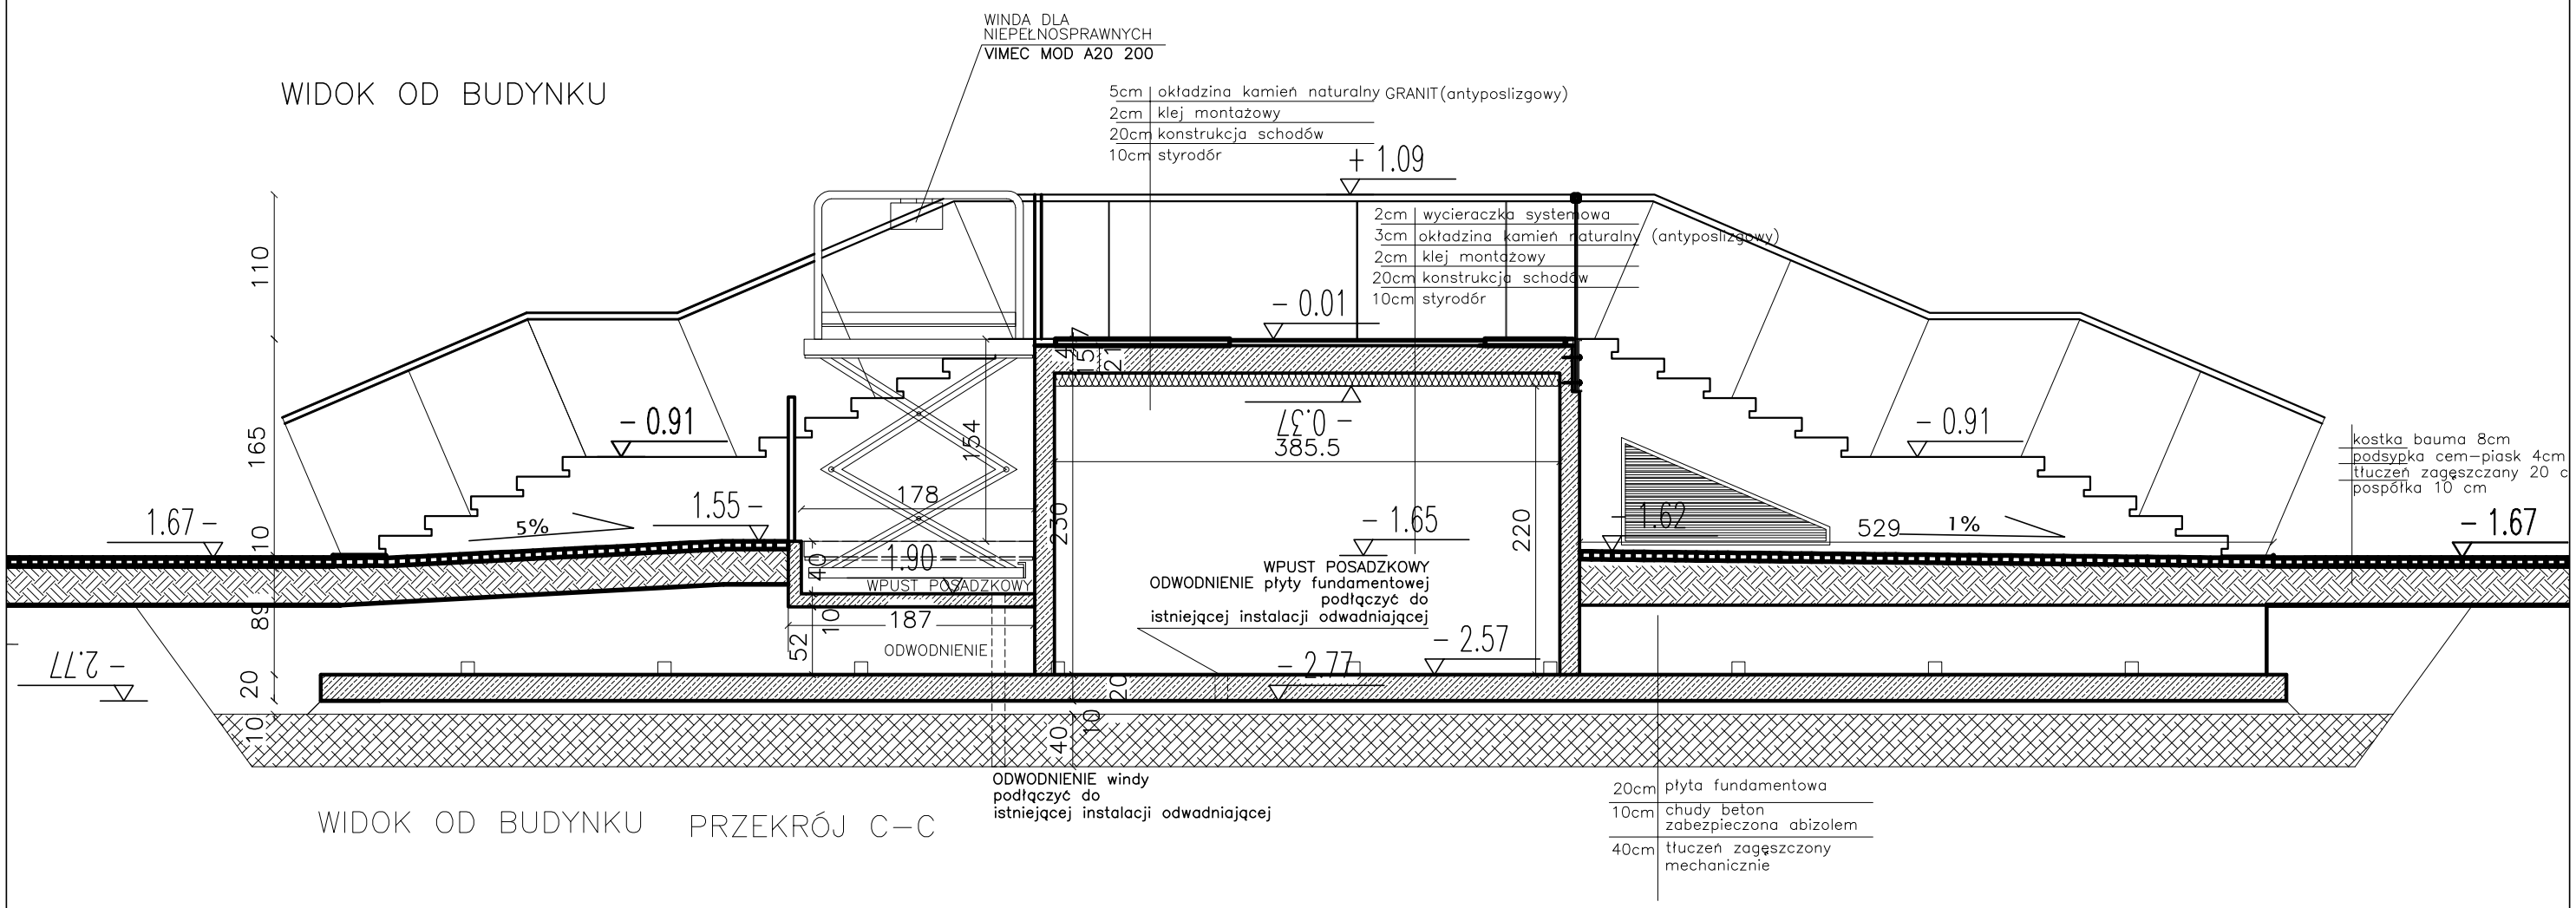

WIDOK OD BUDYNKU PRZEKRÓJ C-C

UWAGI:
KAMIEŃ NA SCHODY ANTYPOSLIZGOWY

TAFLA SZKLANA DACHU
szkło hartowane P2
z powłoką antystatyczną
Pilkington 2x12mm szkło mleczne

UWAGI:
Wszystkie rozwiązania na etapie wykonastwa należy uzgodnić z projektantem.

Przed przystąpieniem do wykonania wszystkie wymiary sprawdzić na miejscu w razie niezgodości skontaktować się z biurem projektowym .

Proponowane przez projektanta systemy i rozwiązania z podaniem nazwy firmy można zastąpić podobnymi spełniającymi standardy projektowe.

UWAGI:
DASZEK ZAPROJEKTOWANY W SYSTEMIE FIRMY [illegible]

WINDA DLA NIEPEŁNOSPRAWNEGO FIRMY VIMTEC MODEL A20 200

AUTOMAT DO DRZWI DORMA ED 200

czwartywymiar s.c.

PROJEKT WYKONAWCZY SCHODÓW ZEWNĘTRZNYCH I DASZKU PRZY WEJŚCIU DO BUD. POLSKIEGO RADIA AL.NIEPODLEGŁOŚCI 77/85

wykonar

branża:	ARCHITEKTURA	
autorzy:	arch. Paweł Chilimoniuk	MA/023/05
	arch. Dominik Skura	
	arch. Marcin Krukowski	
data:	październik 2007	

nazwa:	skala:	nr rysunku:
PRZEKRÓJ C-C	1:50	5