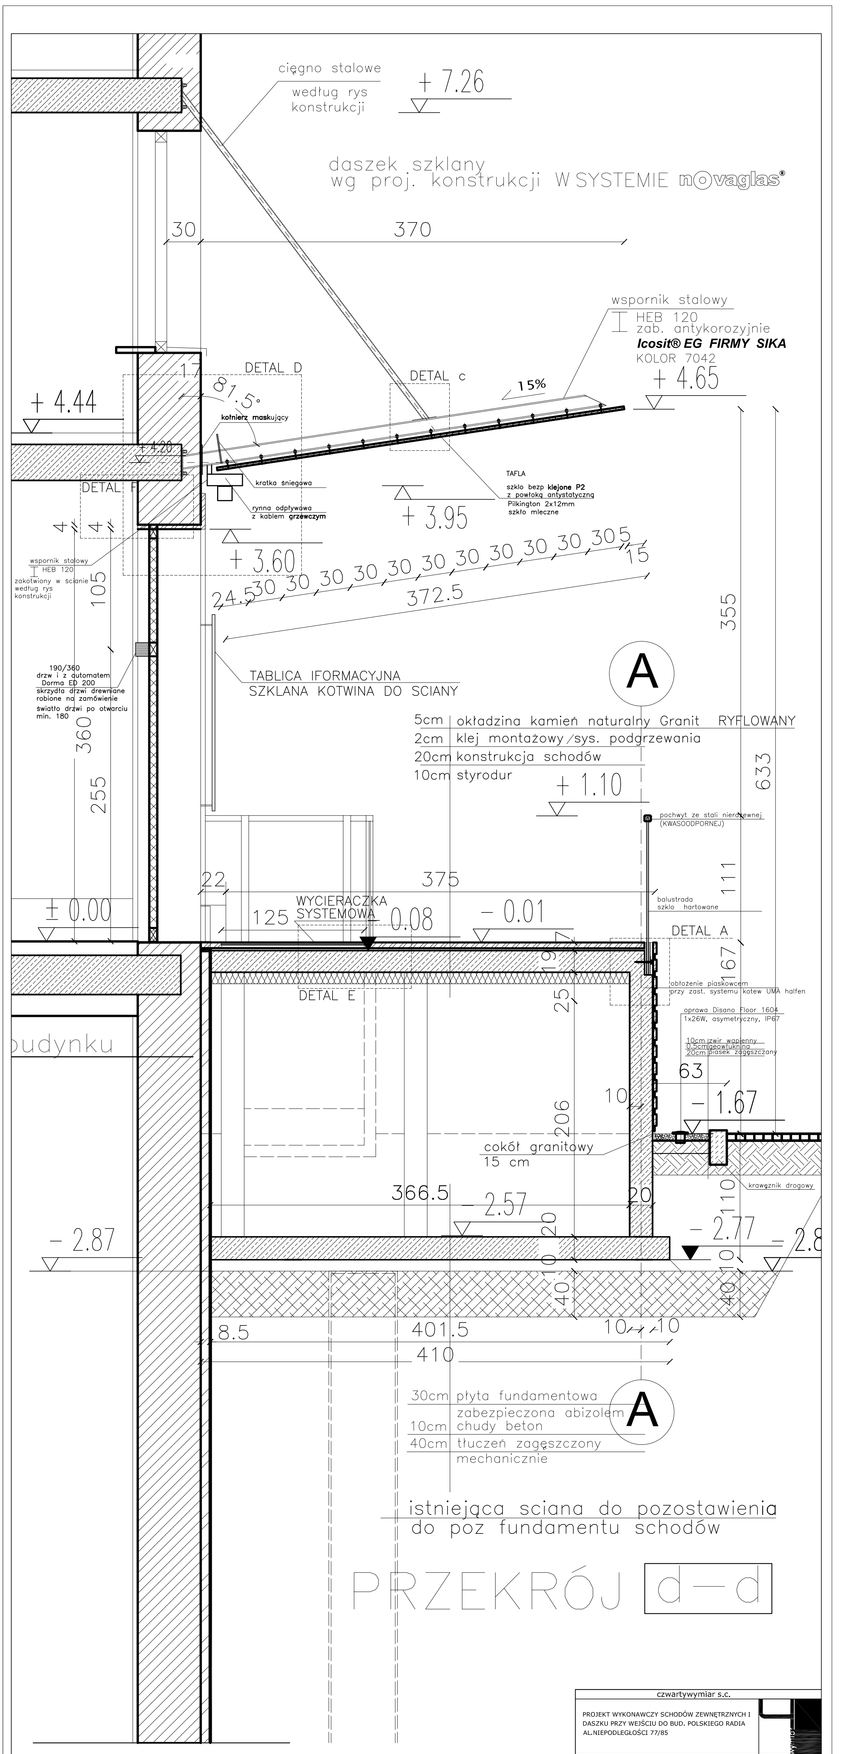

UWAGI:
KAMIEŃ NA SCHODY ANTYPOSLIZGOWY

TAFLA SZKLANA DACHU
szkło hartowane P2
z powłoką antystatyczną
Pilkington 2x12mm szkło mleczne

UWAGI:
Wszystkie rozwiązania na etapie wykonawstwa należy uzgodnić z projektantem.

Przed przystąpieniem do wykonania:
- szczegóły montażu wynikają ze między- w razie niejasności skontaktować się z biurem projektowym.

Proponowane przez projektanta systemy i rozwiązania mogą zostać zastąpione innymi, mającymi zastosowanie spełniającymi standardy projektowe.

UWAGI:
DASZEK ZAPROJEKTOWANY W SYSTEMIE FIRMY novaglas®
WZYSTKIE ELEMENTY STALOWAE ZABEZBIECZNE ANTYKOROZYJNIE WG. SYSTEMU
Icosit® EG FIRMY SIKA
KOLOR *ral 7042*

czwartywymiar s.c.

PROJEKT WYKONAWCZY SCHODÓW ZEWNĘTRZNYCH I DASZKU PRZY WEJŚCIU DO BUD. POLSKIEGO RADIA AL.NIEPODLEGŁOŚCI 77/85

branża:	ARCHITEKTURA
autorzy:	arch. Paweł Chilimoniuk MA/023/05
	arch. Dominik Skura
	arch. Marcin Krukowski
data:	październik 2007
nazwa: PRZEKRÓJ D-D	skala: 1:25 / nr rysunku: 7