



istniejąca
ściana budynku

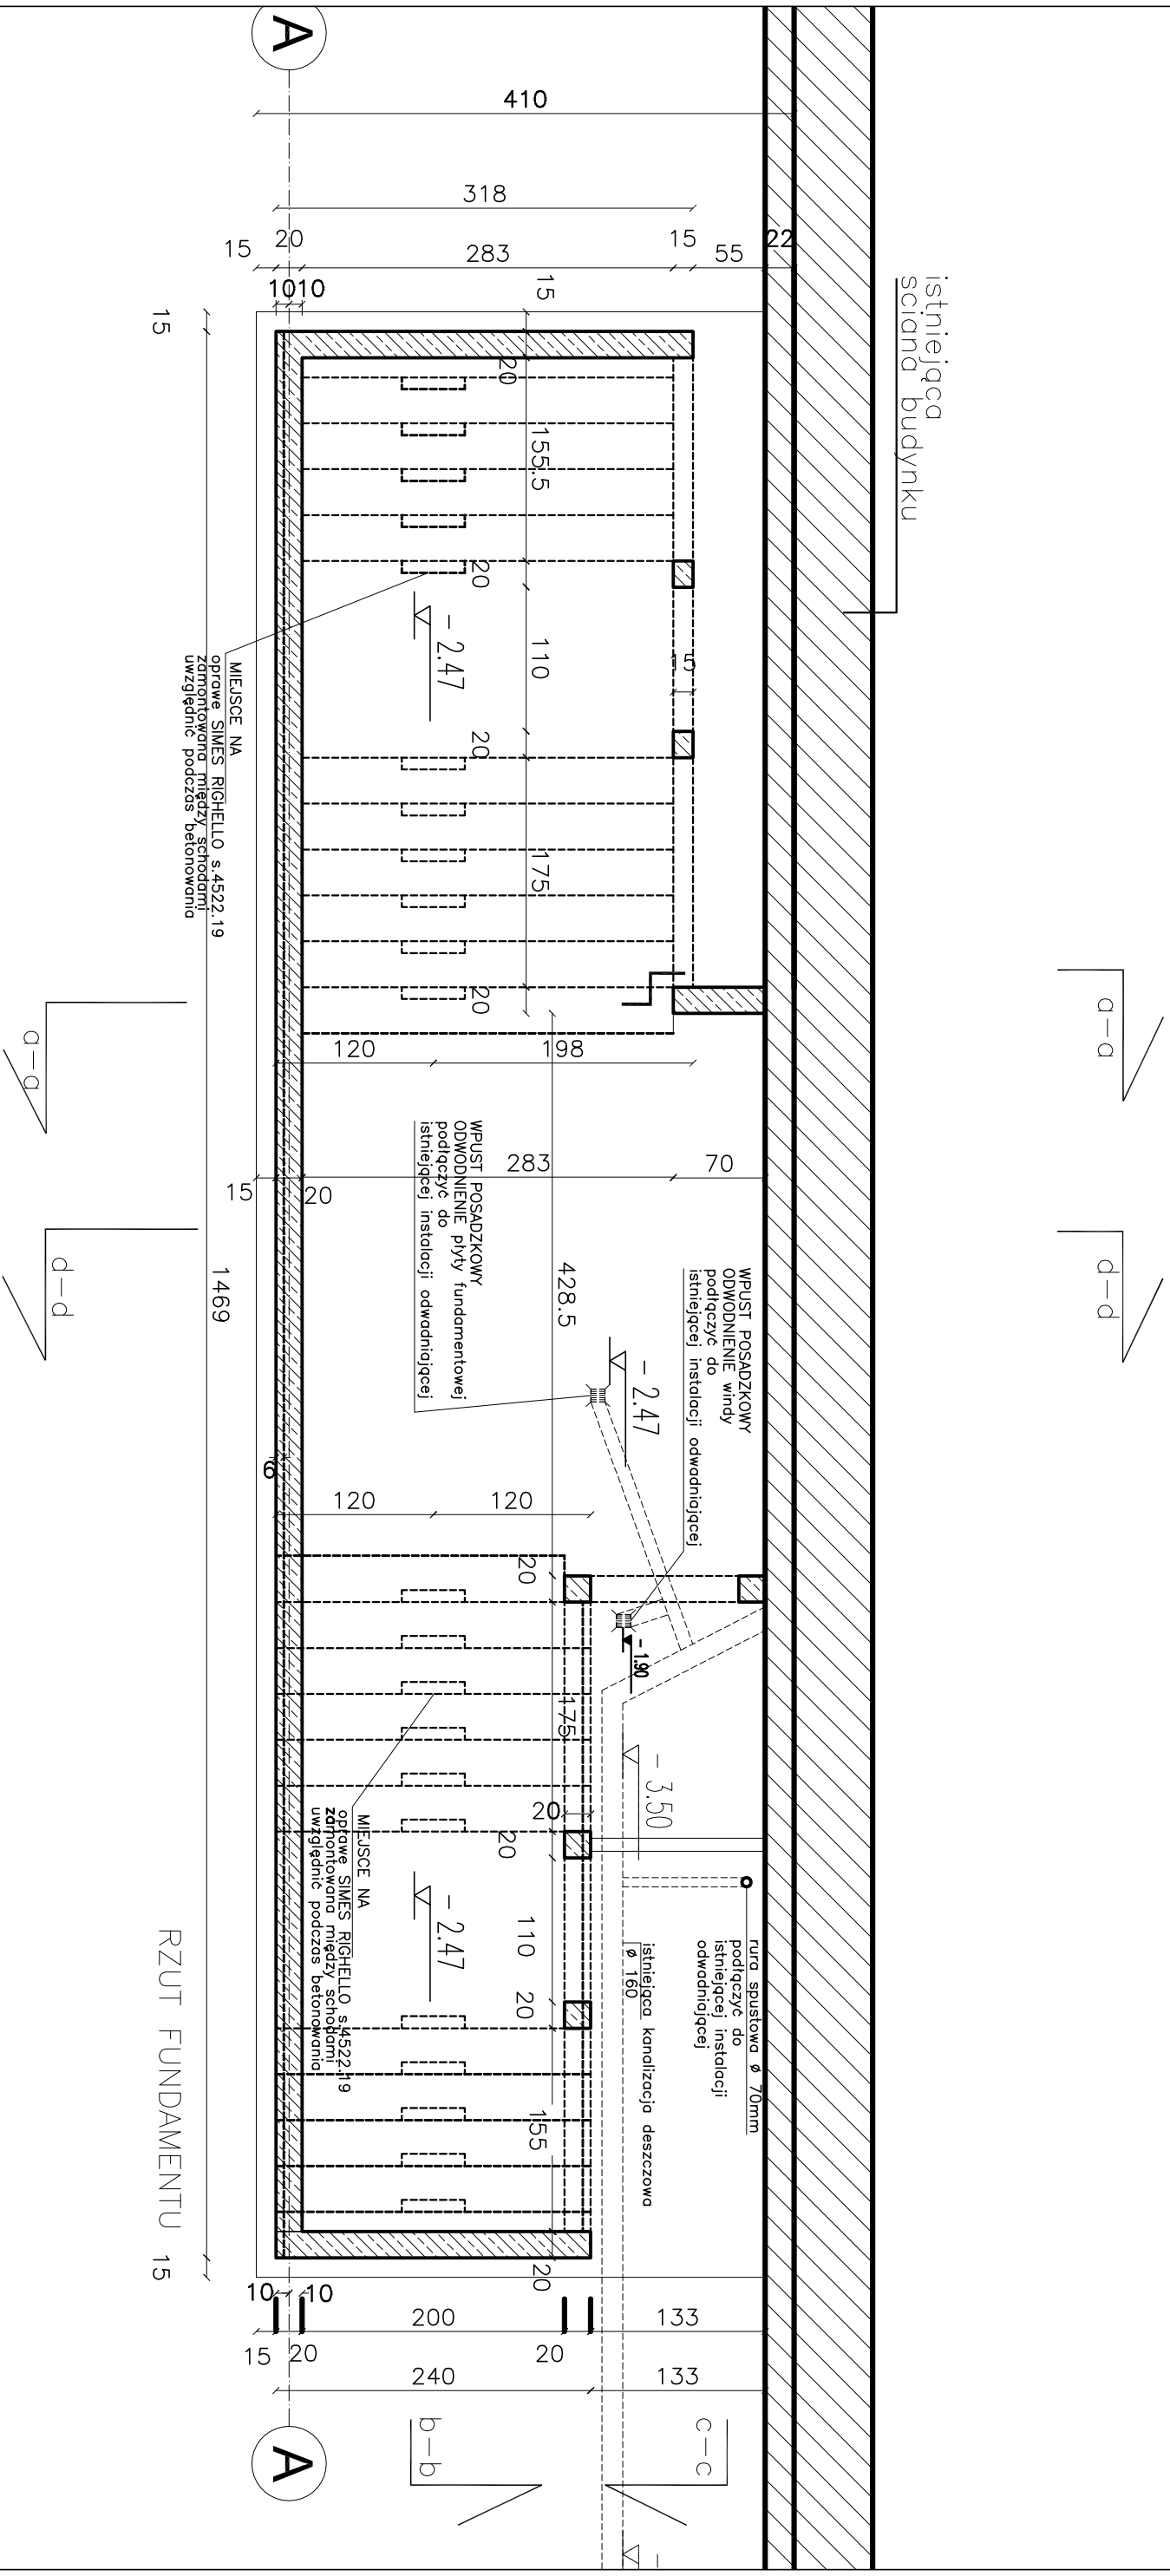

UWAGI:
KAMIEŃ NA SCHODY ANTYPOSLIZGOWY
TAFLA SZKLANA DACHU
szkło hartowane P2
z powłoką antystatyczną
Plikington 2x12mm szkło mleczne

UWAGI:
Wzrostła zgodnością na etapie wykonawstwa
materiał i wykończenia
materiał i wykończenia
Dział przedmiotowy do wykonania
w celu zapewnienia jakości
z biurem projektowym
Propozycja, oraz projektacja, wykonanie i rozłożenie
z podaniem nazw, firm, metra, załóżnik, podbitkami
spełniającym standardy projektowe.

UWAGI:
DASZEK ZAPROJEKTOWANY W
SYSTEMIE FIRMY info@regulas.com
WINDA DLA NIEPEŁNOSPRAWNEGO
FIRMY VIMTEC MODEL A20 200
AUTOMAT DO DRZWI
DOMKA ED 200

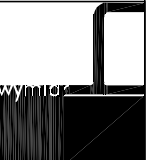czwartwymiar s.c.	
PROJEKT WYKONAWCZY SCHODÓW ZEWNĘTRZNYCH I DASZKU PRZY WEJŚCIU DO BUD. POLSKIEGO RADIA AL.NIEPODLEGŁOŚCI 77/85	
	
Branża:	ARCHITEKTURA
autorzy:	arch. Paweł Chillmonluk MA/023/05 arch. Dominik Skura arch. Marcin Krukowski
data:	październik 2007
nazwa:	RZUT FUNDAMENTÓW
skala:	1:50
nr rysunku:	9