Wieszak z kształtownka zamkniętego kwadratowego 50x50x5 ;szt.11.
1:10

Szyba hartowana 2x12 -Sz-1;szt.8.
1:10

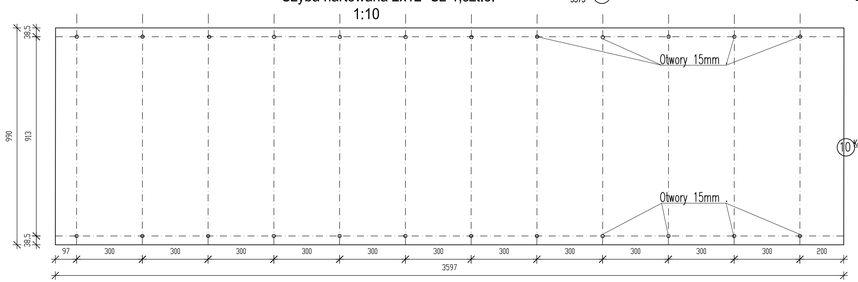

Szyba hartowana 2x12 -Sz-2;szt.2.
1:10

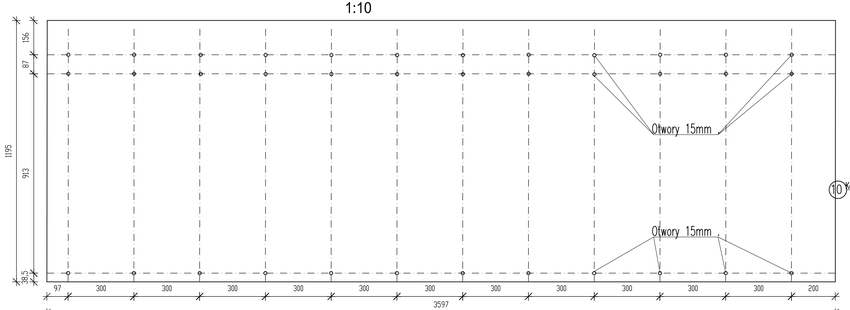

Blacha gr.5mm. ;szt.22.
1:10

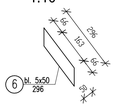

Blacha gr.10mm. ;szt.11.
1:10

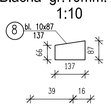

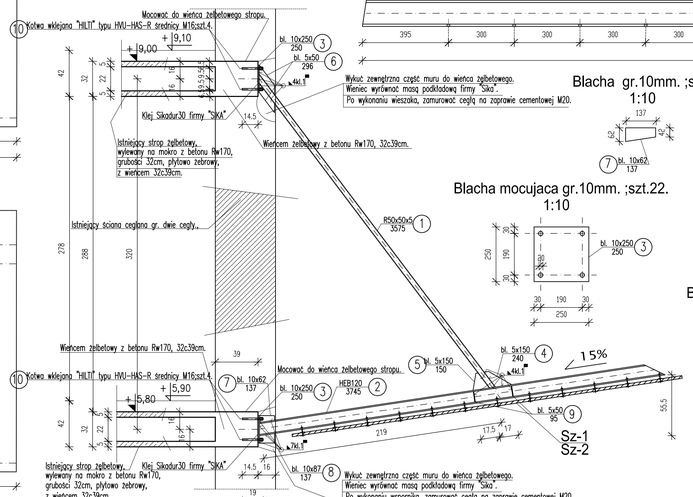

Belka wspornikowa HEB120 ;szt.11.
1:10

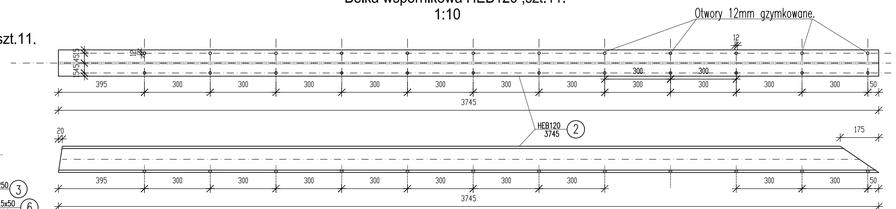

Blacha gr.10mm. ;szt.11.
1:10

Blacha mocujaca gr.10mm. ;szt.22.
1:10

Mocowanie szkła.
1:5

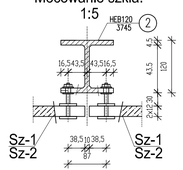

Blacha gr.5mm. ;szt.11.
1:10

Blacha gr.5mm. ;szt.11.
1:10

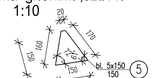

Blacha gr.5mm. ;szt.44.
1:5

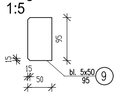

Stal "Koniig Stal" S355J2H lub18G2.
Elektrody 1.46 ER.
Rozpatrywać łącznie z projektem achitektonicznym.

czwartywymiar s.c.

PROJEKT BUDOWLANY SCHODÓW ZEWNĘTRZNYCH I DASZKU PRZY WEJŚCIU DO BUD. POLSKIEGO RADIA AL.NIEPODLEGŁOŚCI 77/85

branża: **KONSTRUKCJA**

autorzy: ARCHITEKTURA
arch. Paweł Chilimoniuk MA/023/05
arch. Dominik Skura
arch. Marcin Krukowski

KONSTRUKCJA
mgr inż. Sylwin Kamiński Upr bud. Nr Wa-1259/94

nazwa: DASZEK
skala: 1:20
nr rysunku: PW-K 06