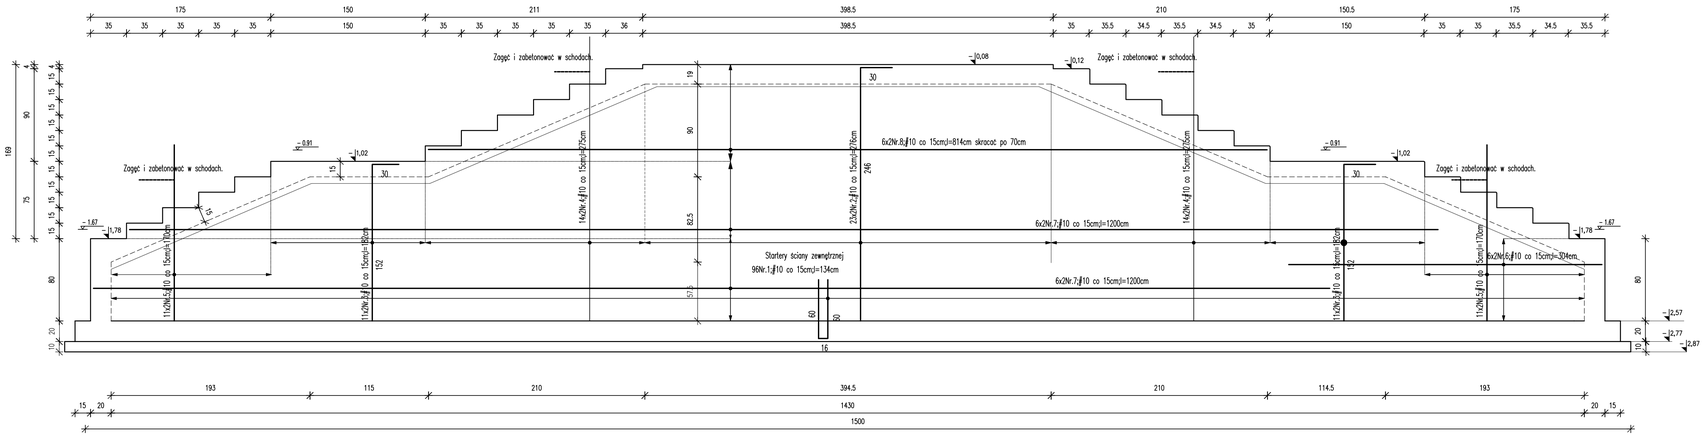

Rozpatrywać łącznie z projektem achitektonicznym.

Beton B30 i B-7,5

Stal zbrojeniowa A-IIIN-BSt-500 S lub B500SP.

czwartywymiar s.c.

PROJEKT BUDOWLANY SCHODÓW ZEWNĘTRZNYCH I DASZKU PRZY WEJŚCIU DO BUD. POLSKIEGO RADIA AL.NIEPODLEGŁOŚCI 77/85

branża: **KONSTRUKCJA**

autorzy: ARCHITEKTURA

arch. Paweł Chilimoniuk MA/023/05

arch. Dominik Skura

arch. Marcin Krukowski

KONSTRUKCJA

mgr inż. Sylwin Kamiński Upr bud. Nr Wa-1259/94

nazwa:	skala:	nr rysunku:
ŚCIANA ZEWNĘTRZNA	1:25	PW-K 02