b - b

Belka B-3;szt.1.

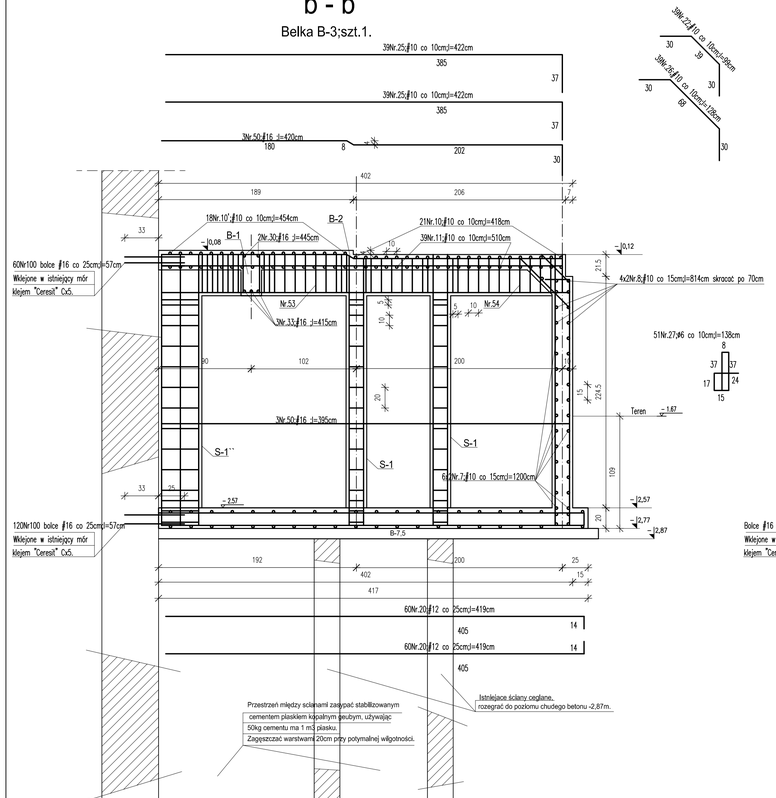

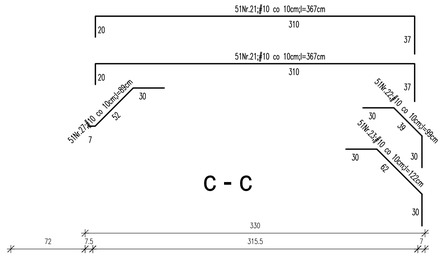

c - c

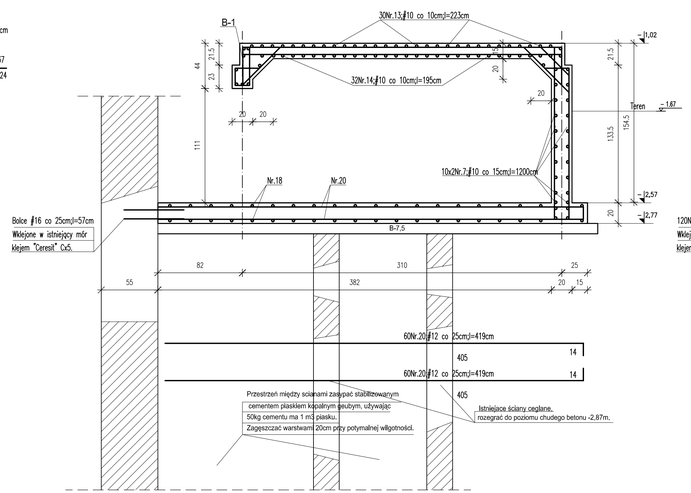

d - d

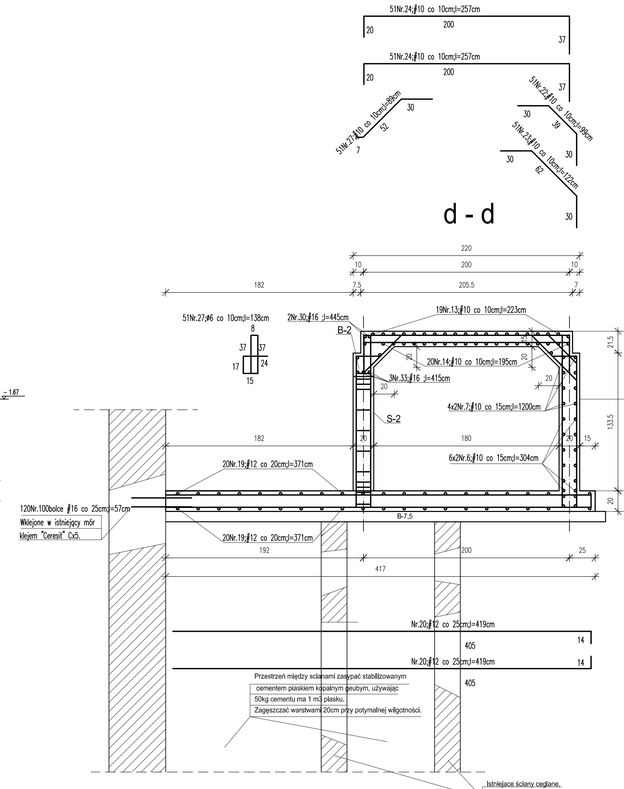

Rozpatrywać łącznie z projektem achitektonicznym.

Beton B30 i B-7,5

Stal zbrojeniowa A-IIIN-BSt-500 S lub B500SP.

czwartywymiar s.c.

PROJEKT BUDOWLANY SCHODÓW ZEWNĘTRZNYCH I DASZKU PRZY WEJŚCIU DO BUD. POLSKIEGO RADIA AL.NIEPODLEGŁOŚCI 77/85

branża: KONSTRUKCJA

autorzy: ARCHITEKTURA

arch. Paweł Chilimoniuk MA/023/05

arch. Dominik Skura

arch. Marcin Krukowski

KONSTRUKCJA

mgr inż. Sylwin Kamiński Upr bud. Nr Wa-1259/94

nazwa: PRZEKROJE POPRZECZNE

skala: 1:25

nr rysunku: PW-K 05