

branża: ARCHITEKTURA

autorzy: arch. Paweł Chilimoniuk MA/023/05

arch. Dominik Skura


arch. Marcin Krukowski

data: październik 2007

nazwa:
WIDOK ELEWACJI
OD UL. A. MALCZEWSKIEGO

skala:
1:50

nr rysunku:
3

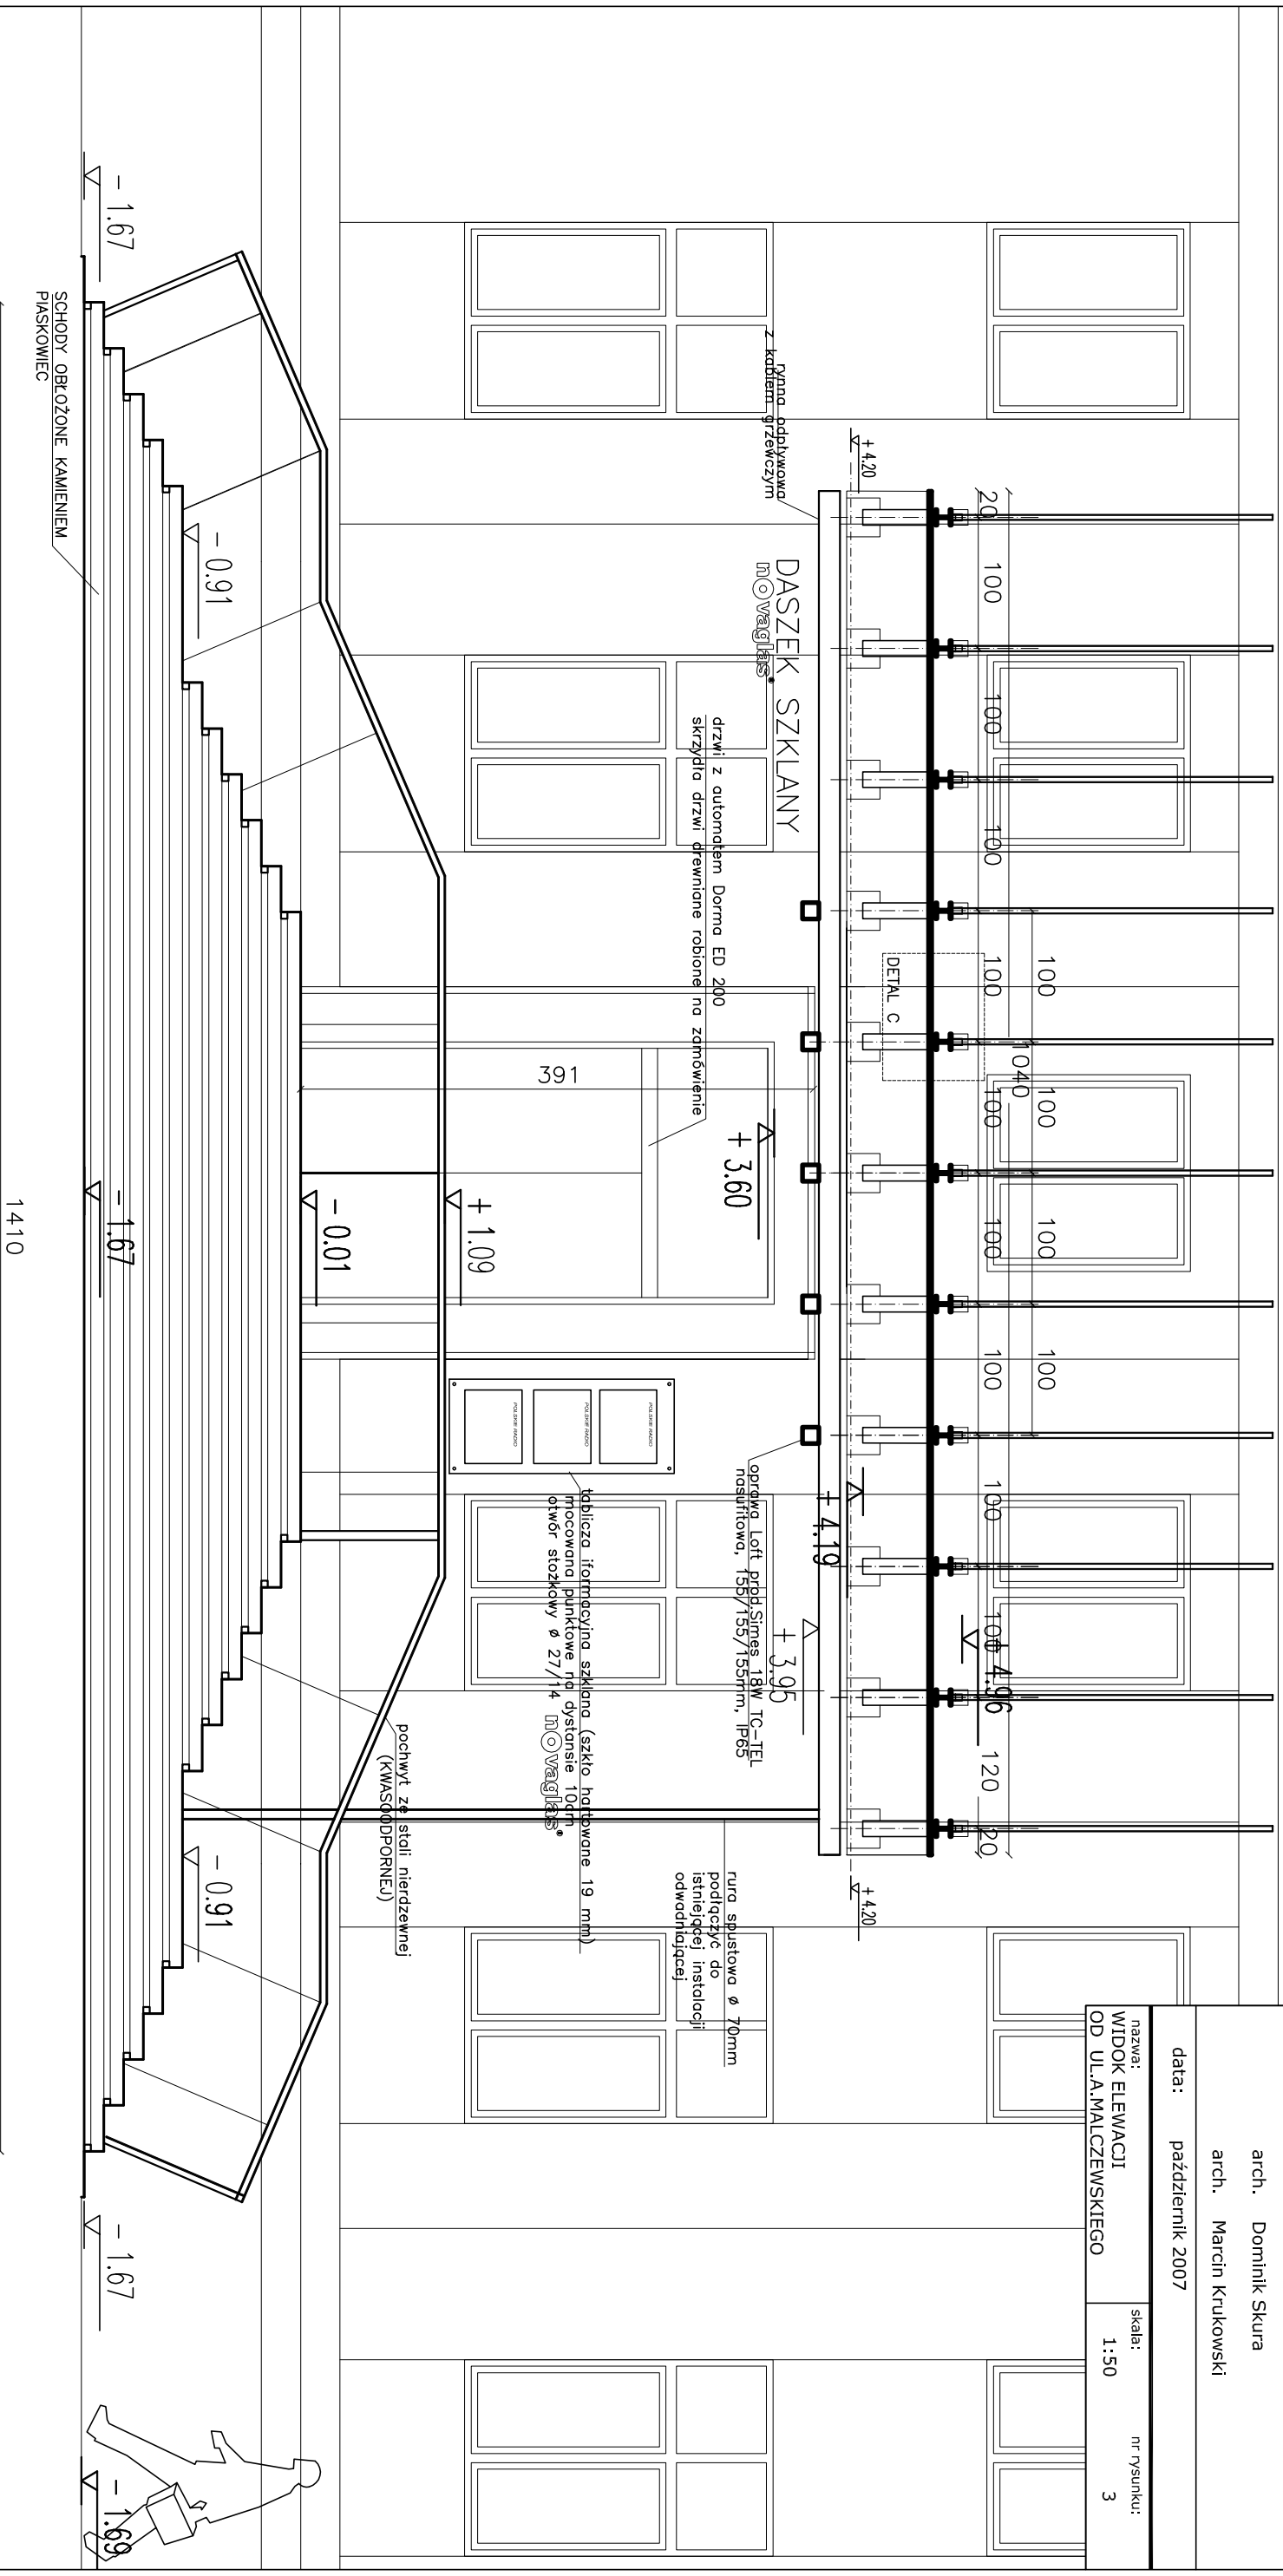

WIDOK OD FRONTU

UWAGI:
KAMIENI NA SCHODY ANTYPOŚLIZGOWY
TAFLA SZKLANA DACHU
szkło hartowane P2
z powłoką antystatyczną
Pilkington 2x12mm szkło mleczne

UWAGI:

UWAGI:
DASZEK ZAPROJEKTOWANY W
SYSTEMIE FIRMY
WINDA DLA NIEPEŁNOSPRAWNEGO
FIRMY VIMTEC MODEL A20 200
AUTOMAT DO DRZWI
DORMA ED 200