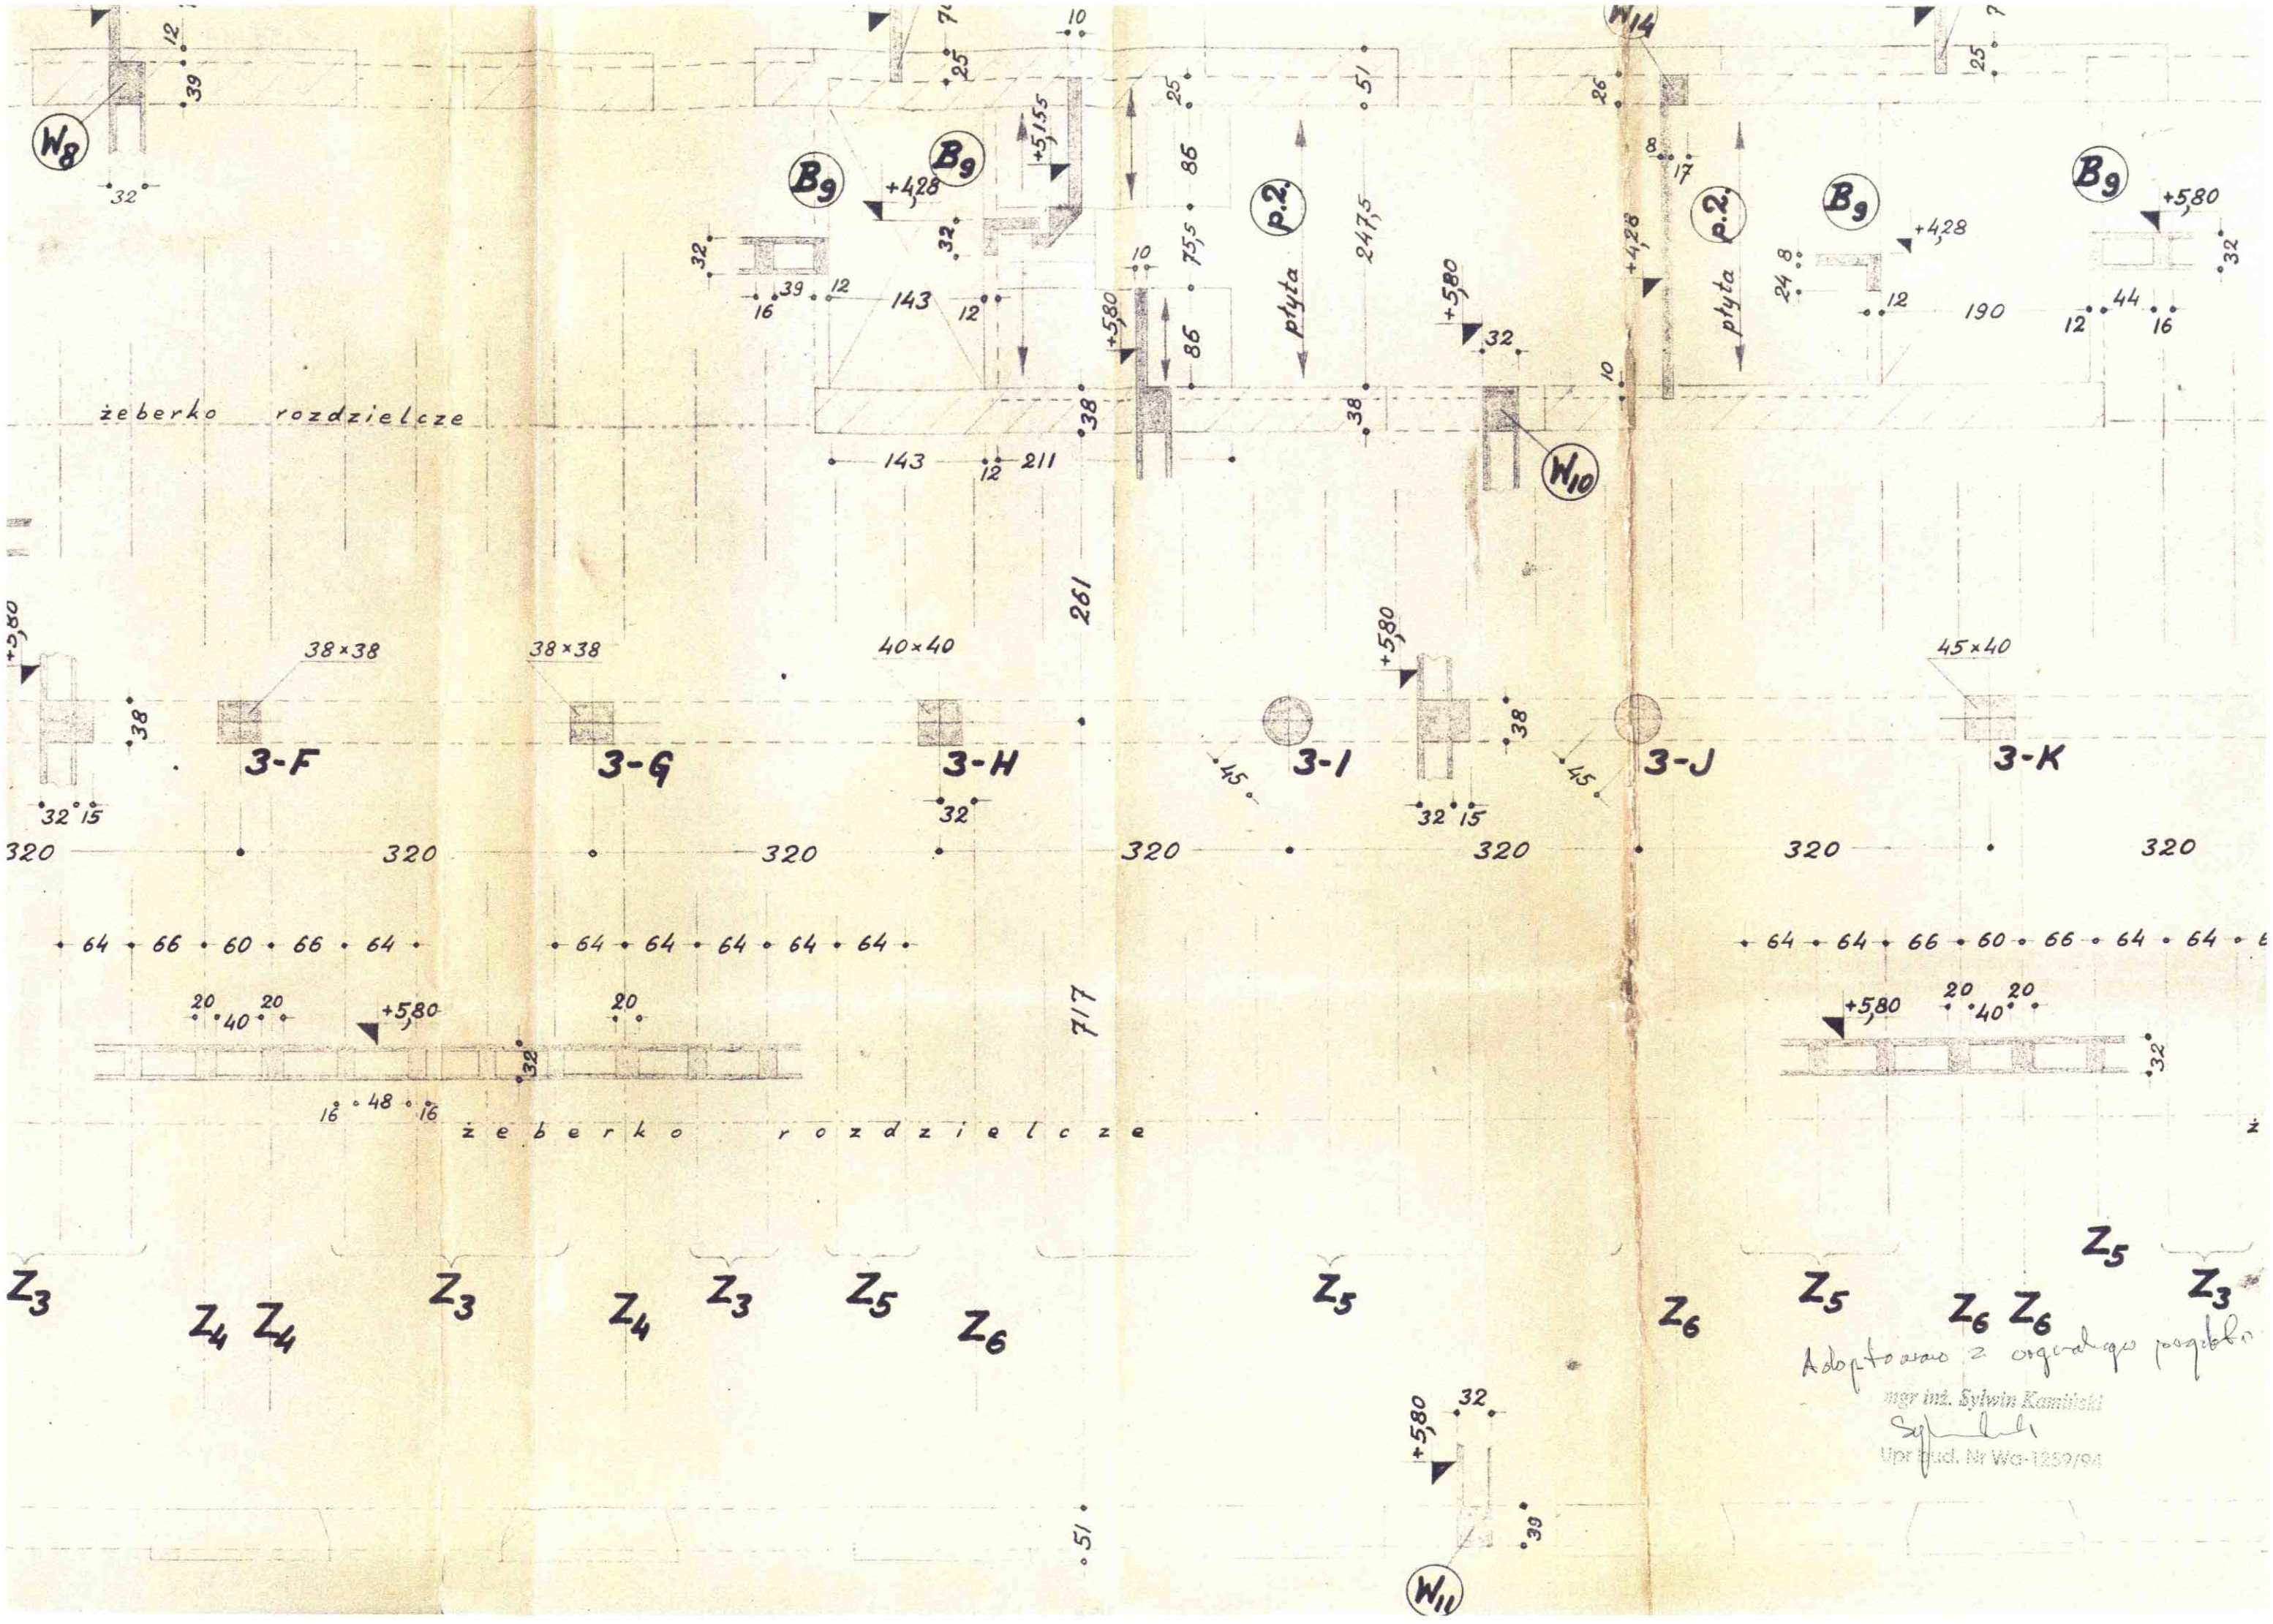
W8
B9
B9
+4,28
+5,155
p.2
płyta
247,5
+5,80
W14
B9
+4,28
p.2
płyta
B9
+5,80
żeberko rozdzielcze
143
211
261
W10
38×38
38×38
40×40
45×40
3-F
3-G
3-H
3-I
3-J
3-K
320
717
żeberko rozdzielcze
Z3
Z4
Z4
Z3
Z4
Z3
Z5
Z6
Z5
Z6
Z5
Z6
Z6
Z3
Z5
W11
Adoptowano z oryginalnego projektu
mgr inż. Sylwin Kamiński
Upr. bud. Nr Wa-1259/94